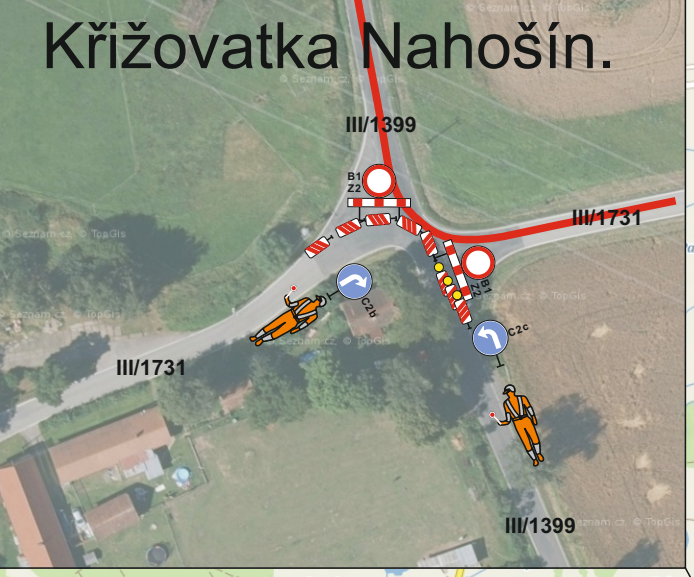

Podmínky provádění uzavírky křižovatky:

1) V souvislosti s prováděním uzavírky křižovatky nedojde k ohrožení bezpečnosti a plynulosti silničního provozu.
2) Silniční provoz řízen pověřenými pracovníky organizátora akce.
3) Zaměstnanci určeni pro řízení silničního provozu budou vybaveni reflexními vestami a radiostanicemi se záložními zdroji.

Pavel Bílek- dopravně inženýrská opatření
Mnichov 132, 386 01 Strakonice
tel. 380 120 530, 774 124 140
e-mail: bilek@dioservis.cz
IČ: 65013395
DiČ: CZ 6912251247

Datum zhotovení situace: 6/2021
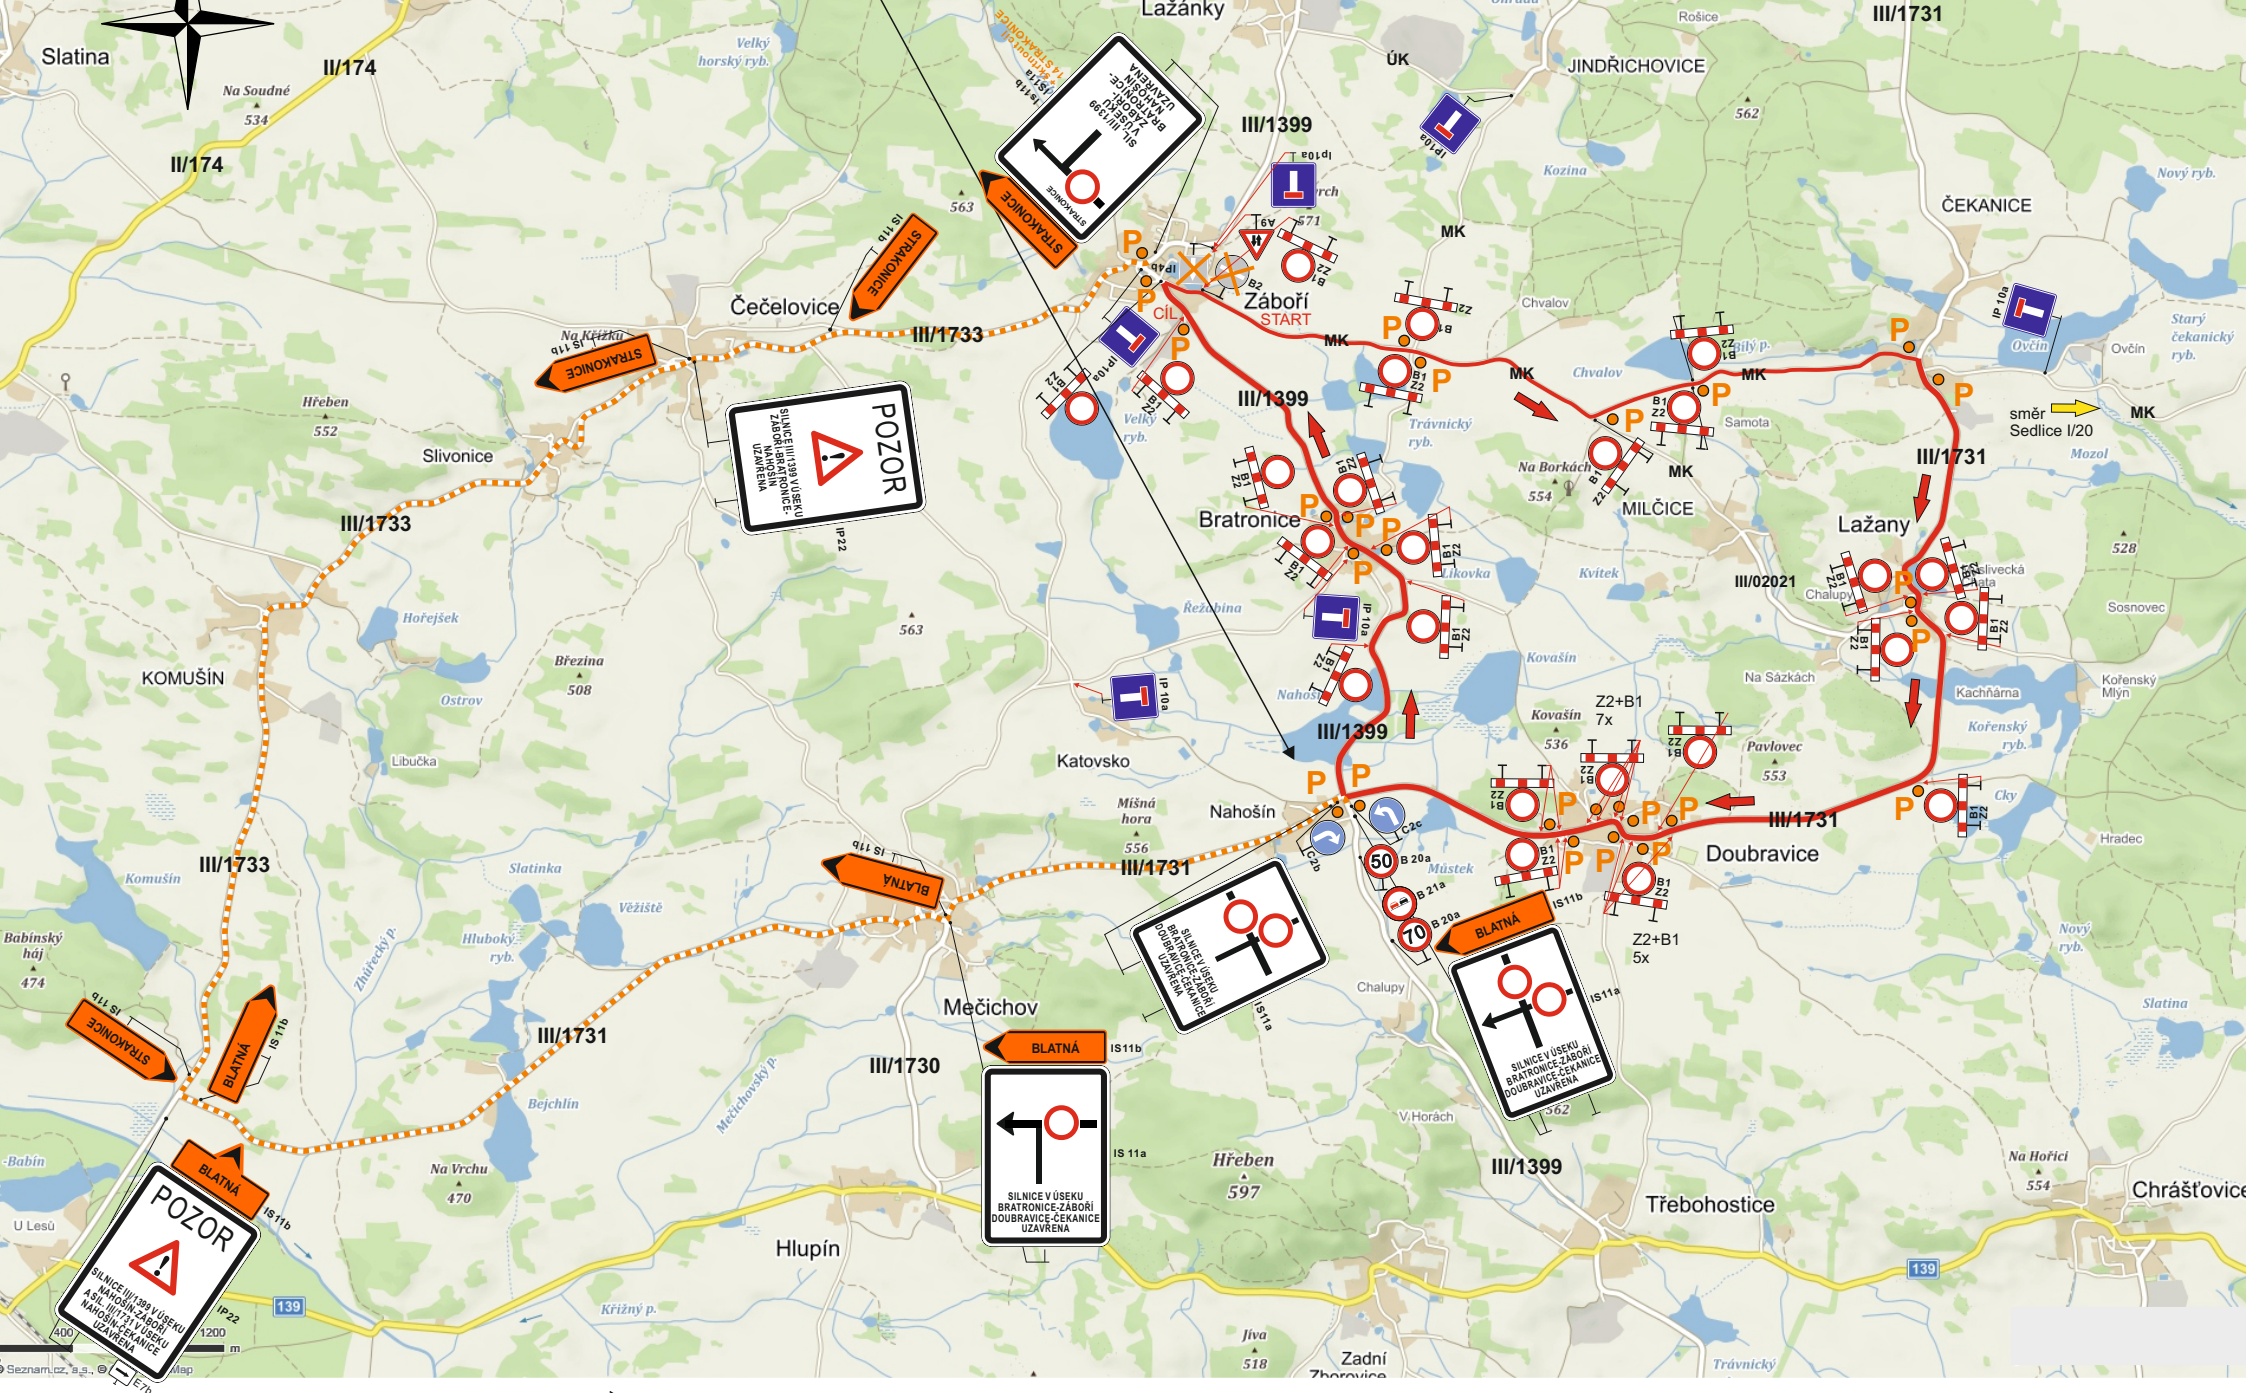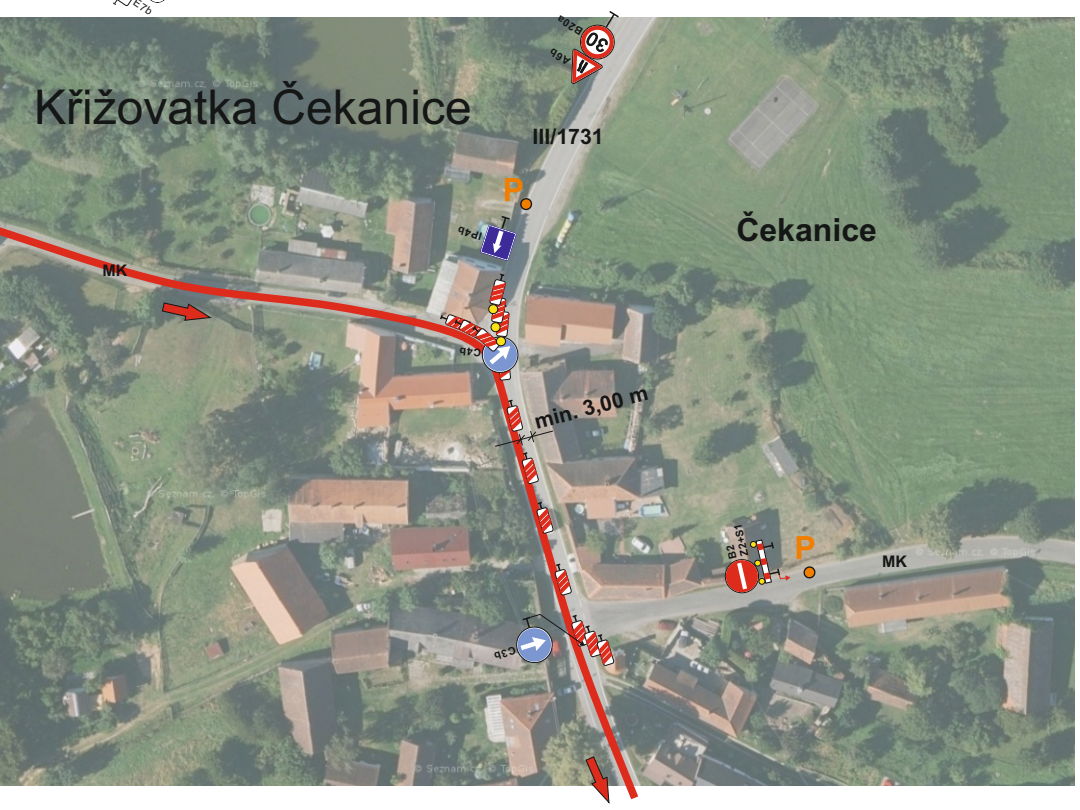
S